


ANEXO V- TIPO F

MODELO - PRANCHA: A3 / MARGEM ESQ: 2,5cm / DEMAIS MARGENS: 1,00cm

8,00

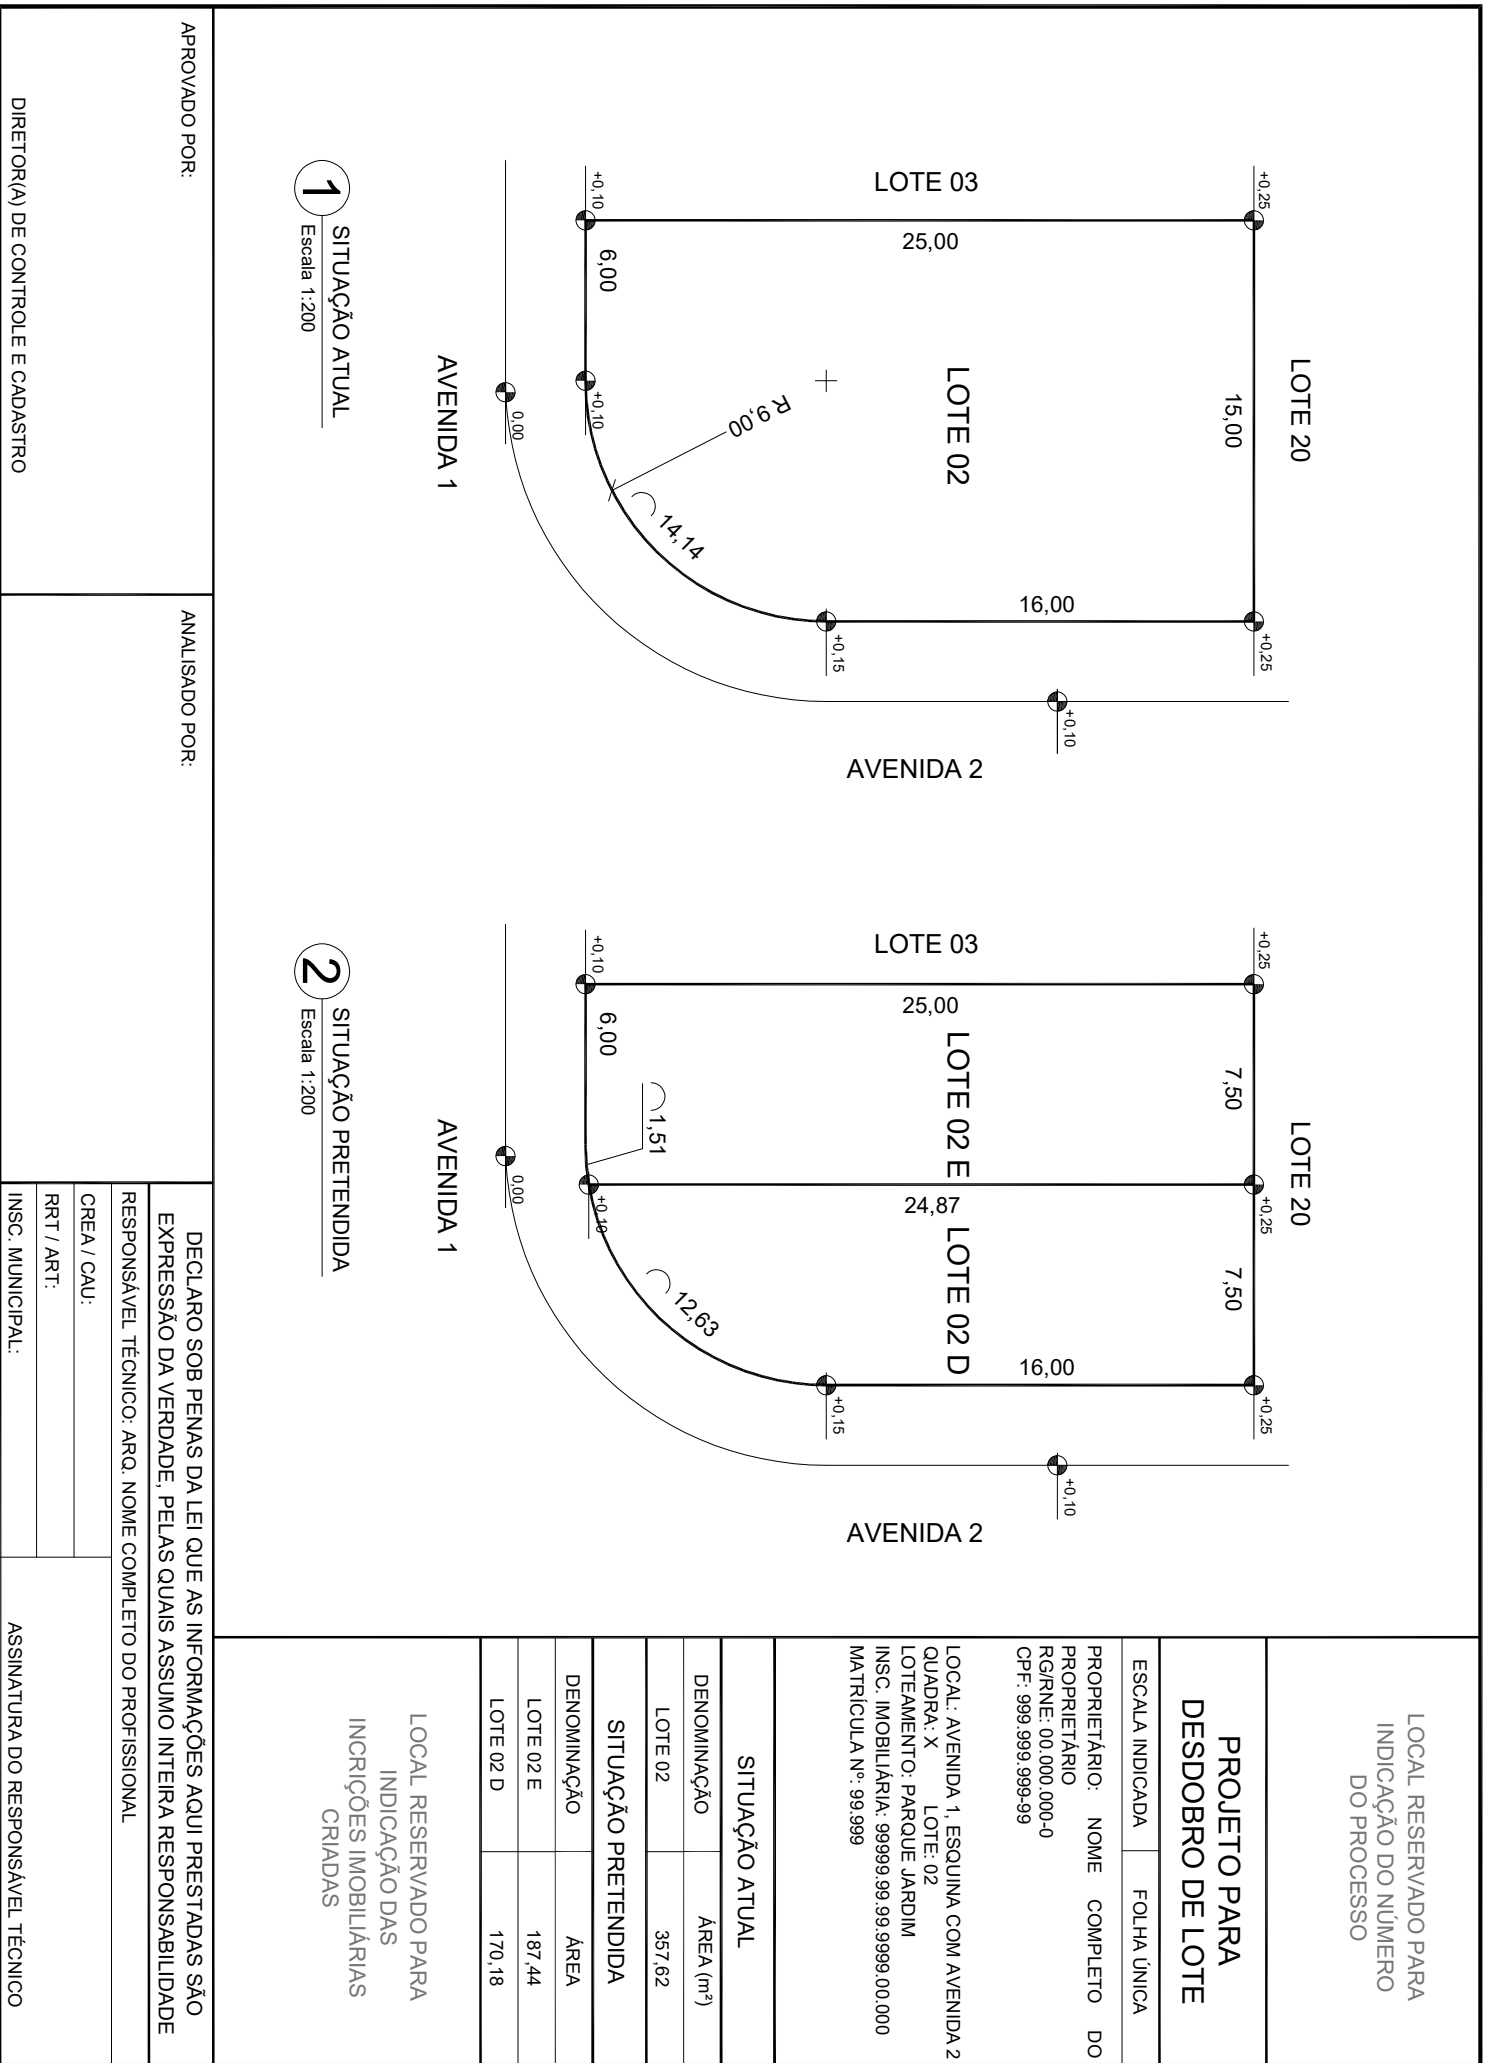

1 SITUAÇÃO ATUAL
Escala 1:200

2 SITUAÇÃO PRETENDIDA
Escala 1:200

LOCAL RESERVADO PARA
INDICAÇÃO DO NÚMERO
DO PROCESSO

**PROJETO PARA
DESDOBRO DE LOTE**

ESCALA INDICADA FOLHA ÚNICA

PROPRIETÁRIO: NOME COMPLETO DO
PROPRIETÁRIO
RG/RNE: 00.000.000-0
CPF: 999.999.999-99

LOCAL: AVENIDA 1, ESQUINA COM AVENIDA 2
QUADRA: X LOTE: 02
LOTAMENTO: PARQUE JARDIM
INSC. IMOBILIÁRIA: 99999.99.99.99999.00.000
MATRÍCULA N.º: 99.999

SITUAÇÃO ATUAL	
DENOMINAÇÃO	ÁREA (m ²)
LOTE 02	357,62
SITUAÇÃO PRETENDIDA	
DENOMINAÇÃO	ÁREA
LOTE 02 E	187,44
LOTE 02 D	170,18

LOCAL RESERVADO PARA
INDICAÇÃO DAS
INSCRIÇÕES IMOBILIÁRIAS
CRIADAS

APROVADO POR:

ANALISADO POR:

DECLARO SOB PENAS DA LEI QUE AS INFORMAÇÕES AQUI PRESTADAS SÃO
EXPRESSÃO DA VERDADE; PELAS QUAIS ASSUMO INTEIRA RESPONSABILIDADE

RESPONSÁVEL TÉCNICO: ARQ. NOME COMPLETO DO PROFISSIONAL

CREA / CAU:

RRT / ART:

INSC. MUNICIPAL:

ASSINATURA DO RESPONSÁVEL TÉCNICO

DIRETOR(A) DE CONTROLE E CADASTRO

11,00

11,00

16,50

4,00

5,00

2,00

4,00