


ANEXO VIII

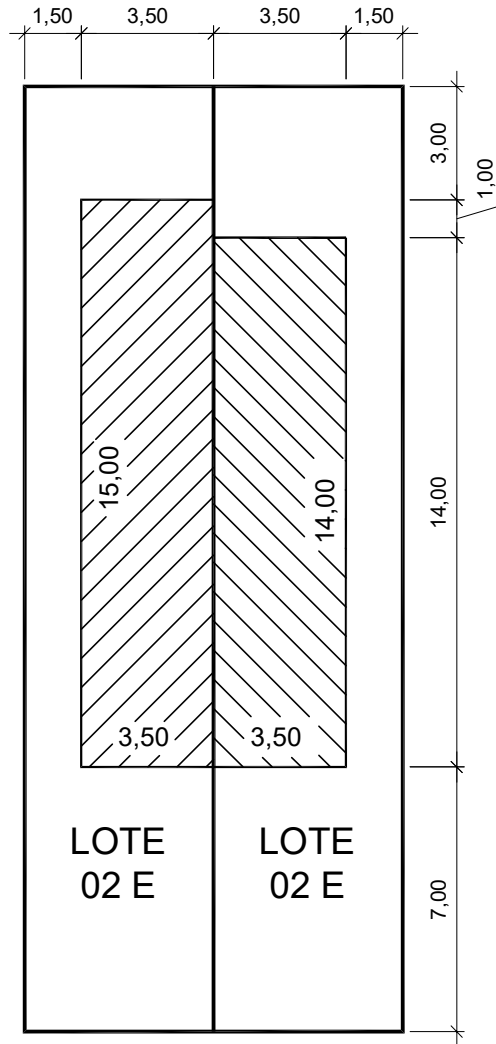

AVENIDA 1

1 SITUAÇÃO PRETENDIDA - ÁREA CONSTRUÍDA
Escala 1:100

CROQUI DA ÁREA CONSTRUÍDA APÓS
DESDOBRO

QUADRO DE ÁREAS		
	LOTE	ÁREA (m ²)
	02 D	49,00
	02 E	52,50