ANEXO VI - TIPO B

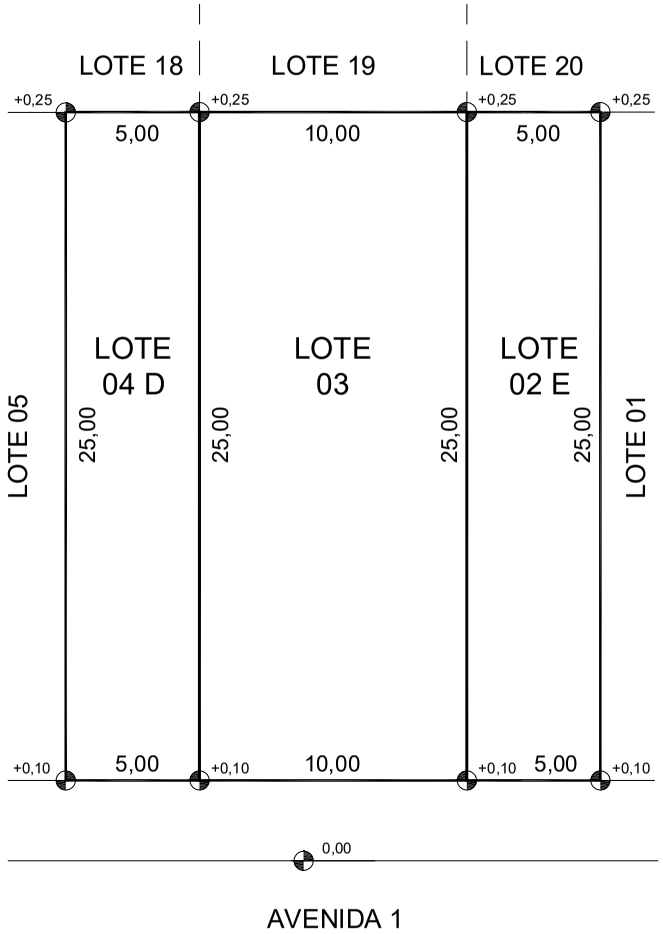

1 SITUAÇÃO ATUAL
Escala 1:200

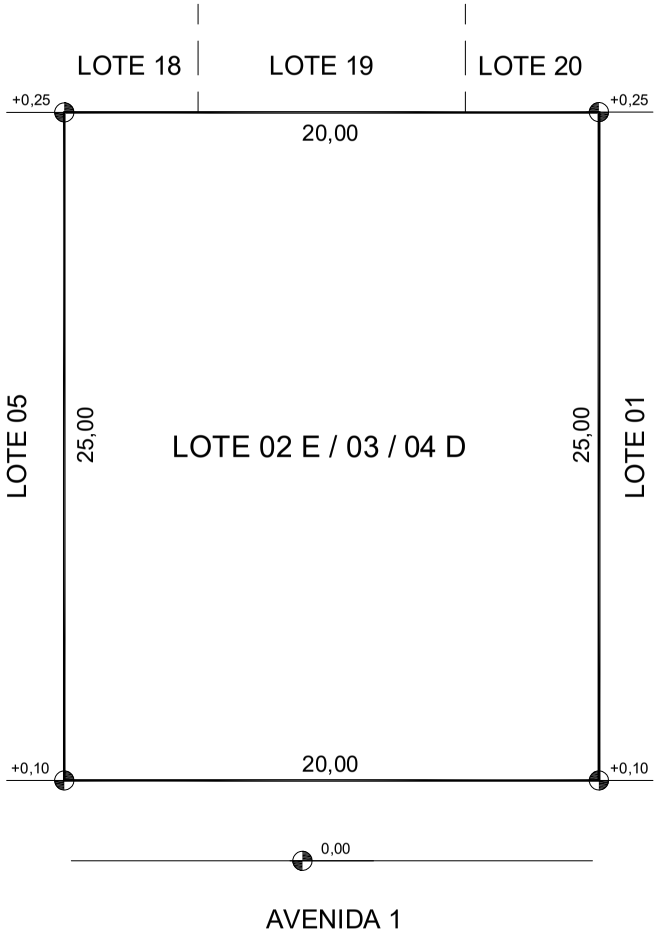

2 SITUAÇÃO PRETENDIDA
Escala 1:200

LOCAL RESERVADO PARA INDICAÇÃO DO NÚMERO DO PROCESSO

PROJETO PARA REMEMBRAMENTO DE LOTES

ESCALA INDICADA	FOLHA ÚNICA

PROPRIETÁRIO: NOME COMPLETO DO PROPRIETÁRIO
RG/RNE: 00.000.000-0
CPF: 999.999.999-99

LOCAL: AVENIDA 1
QUADRA: X LOTES: 02 E, 03 e 04 D
LOTEAMENTO: PARQUE JARDIM
INSC. IMOBILIÁRIAS: 99999.99.99.9997.00.000
99999.99.99.9998.00.000
99999.99.99.9999.00.000
MATRÍCULAS Nº: 99.999, 88.888 e 77.777

SITUAÇÃO ATUAL

DENOMINAÇÃO	ÁREA (m²)
LOTE 02 E	125,00
LOTE 03	250,00
LOTE 04 D	125,00

SITUAÇÃO PRETENDIDA

DENOMINAÇÃO	ÁREA
LOTE 02E/03/04D	500,00

LOCAL RESERVADO PARA INDICAÇÃO DA INCRIÇÃO IMOBILIÁRIA CRIADA

APROVADO POR:

DIRETOR(A) DE CONTROLE E CADASTRO

ANALISADO POR:

DECLARO SOB PENAS DA LEI QUE AS INFORMAÇÕES AQUI PRESTADAS SÃO EXPRESSÃO DA VERDADE, PELAS QUAIS ASSUMO INTEIRA RESPONSABILIDADE

RESPONSÁVEL TÉCNICO: ARQ. NOME COMPLETO DO PROFISSIONAL

CREA / CAU:

RRT / ART:

INSC. MUNICIPAL:

ASSINATURA DO RESPONSÁVEL TÉCNICO